


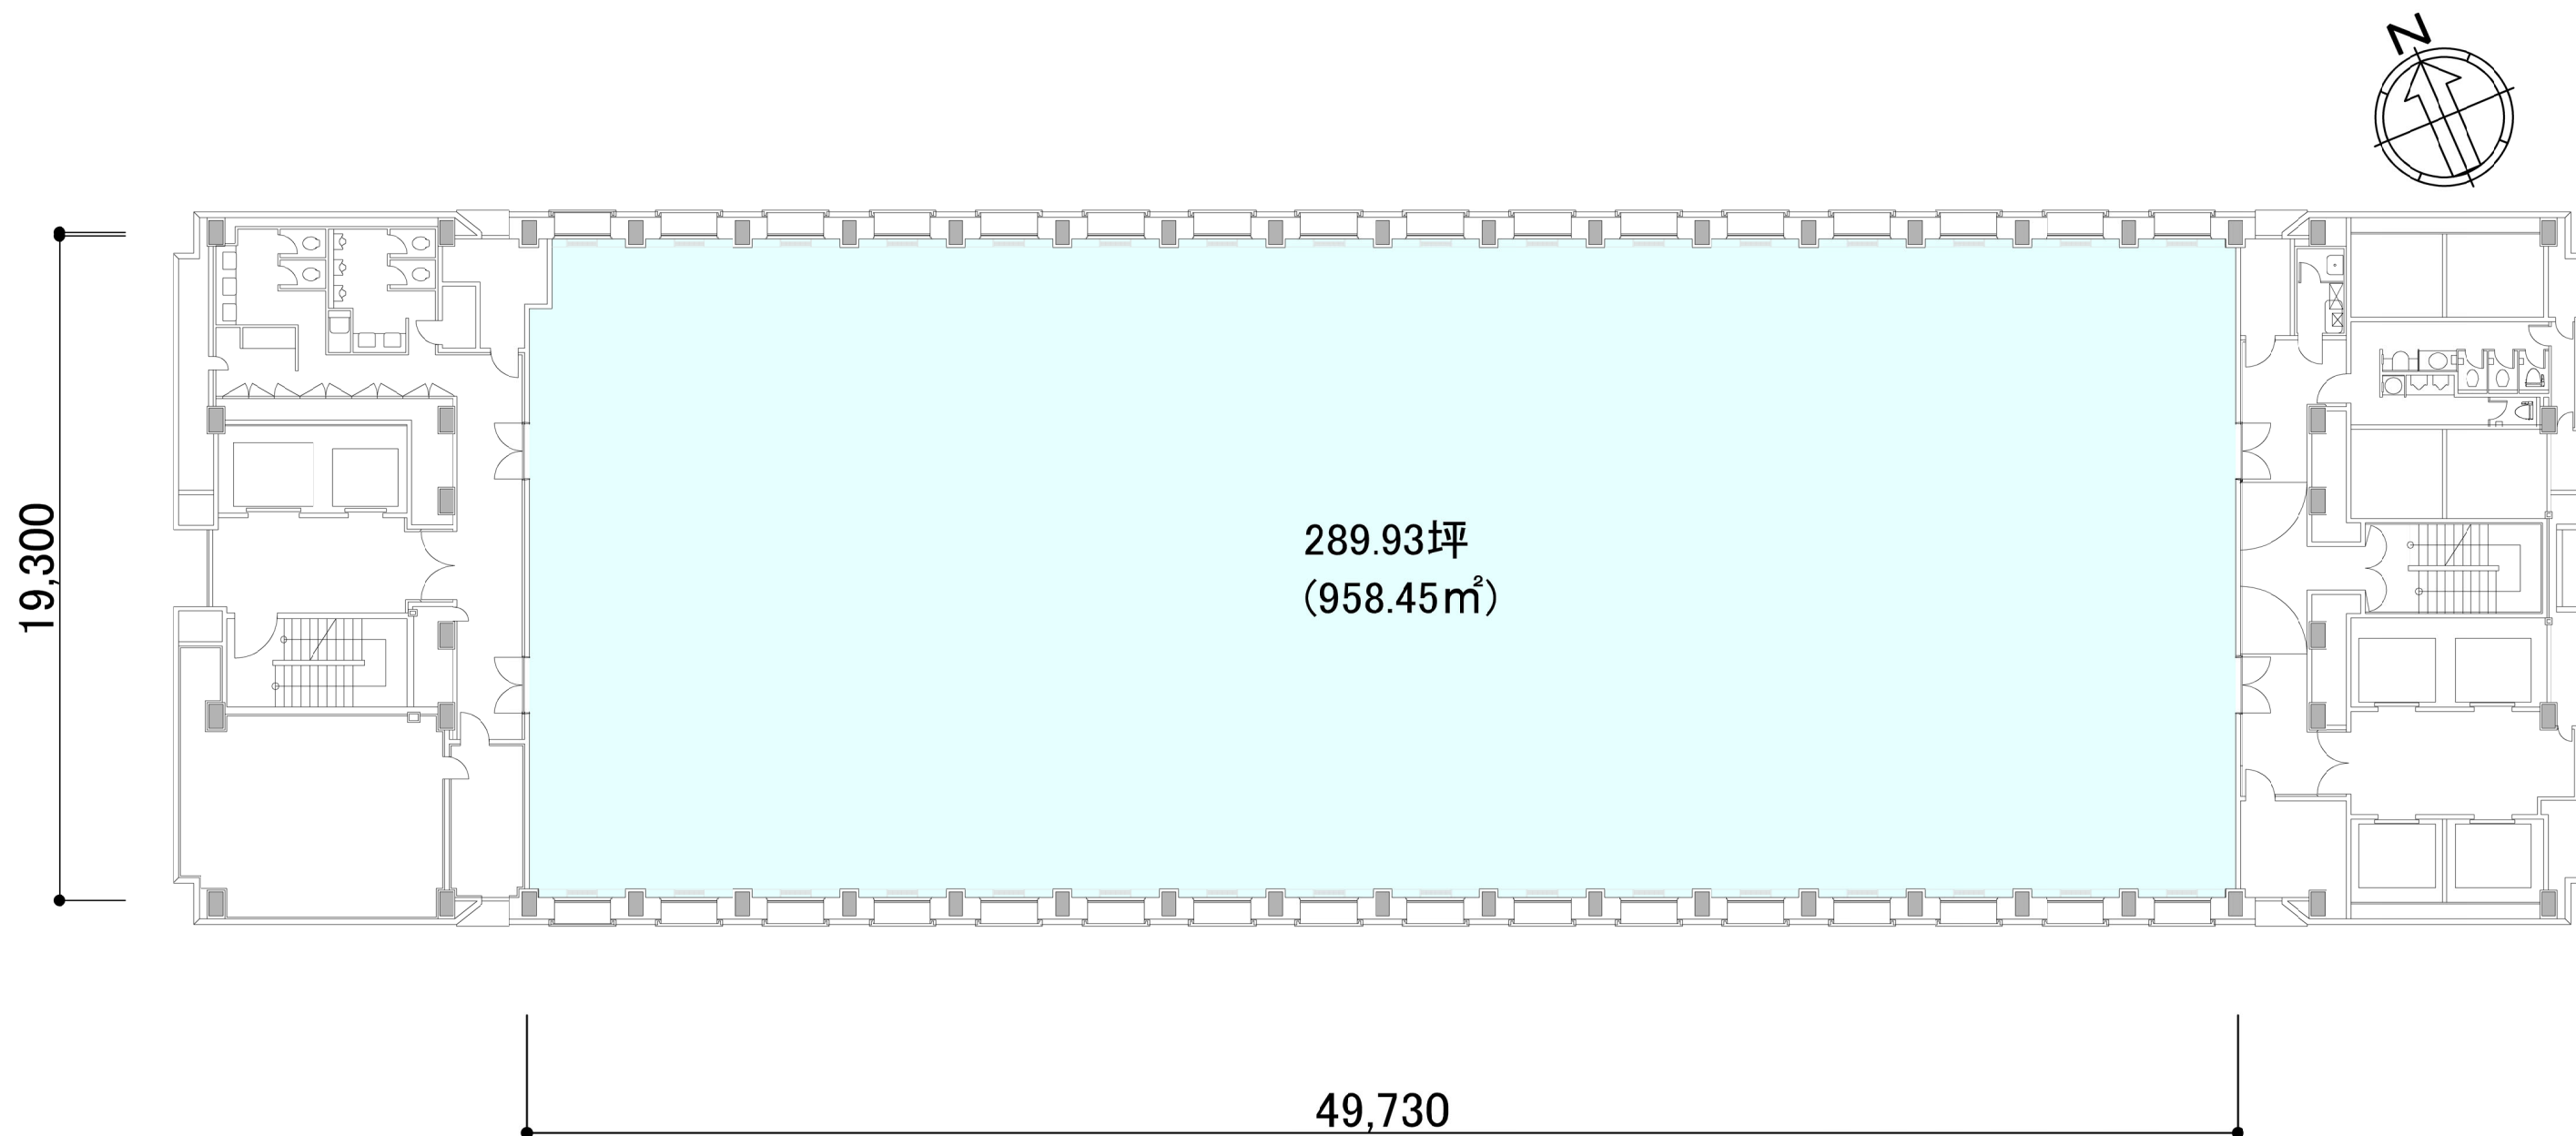

日比谷セントラルビル 10階建築平面図