


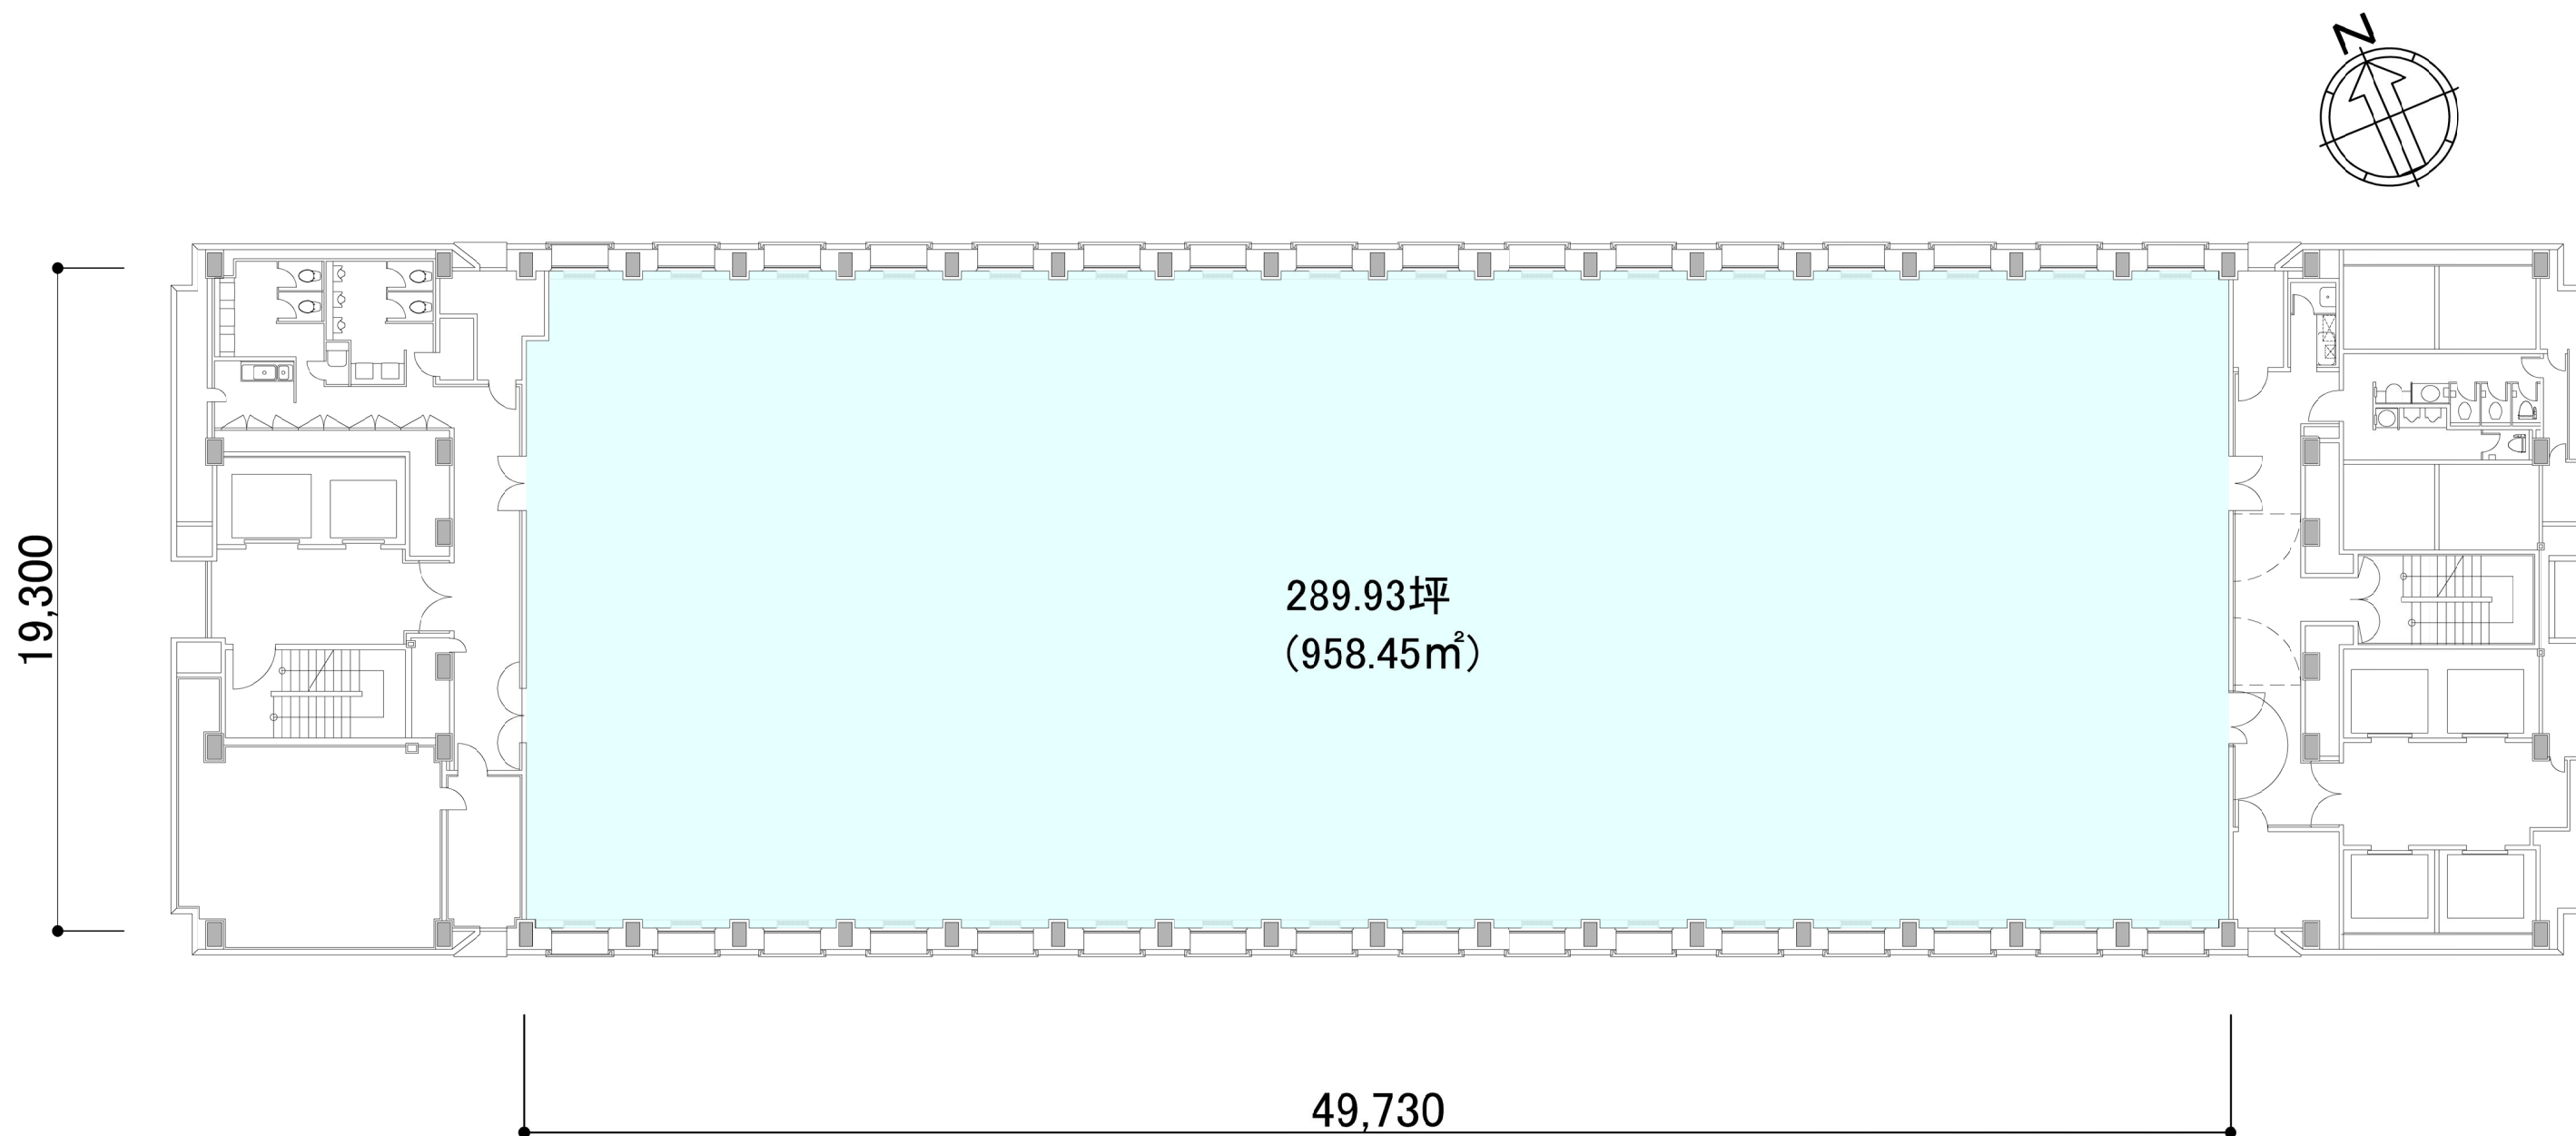

日比谷セントラルビル 5階建築平面図