


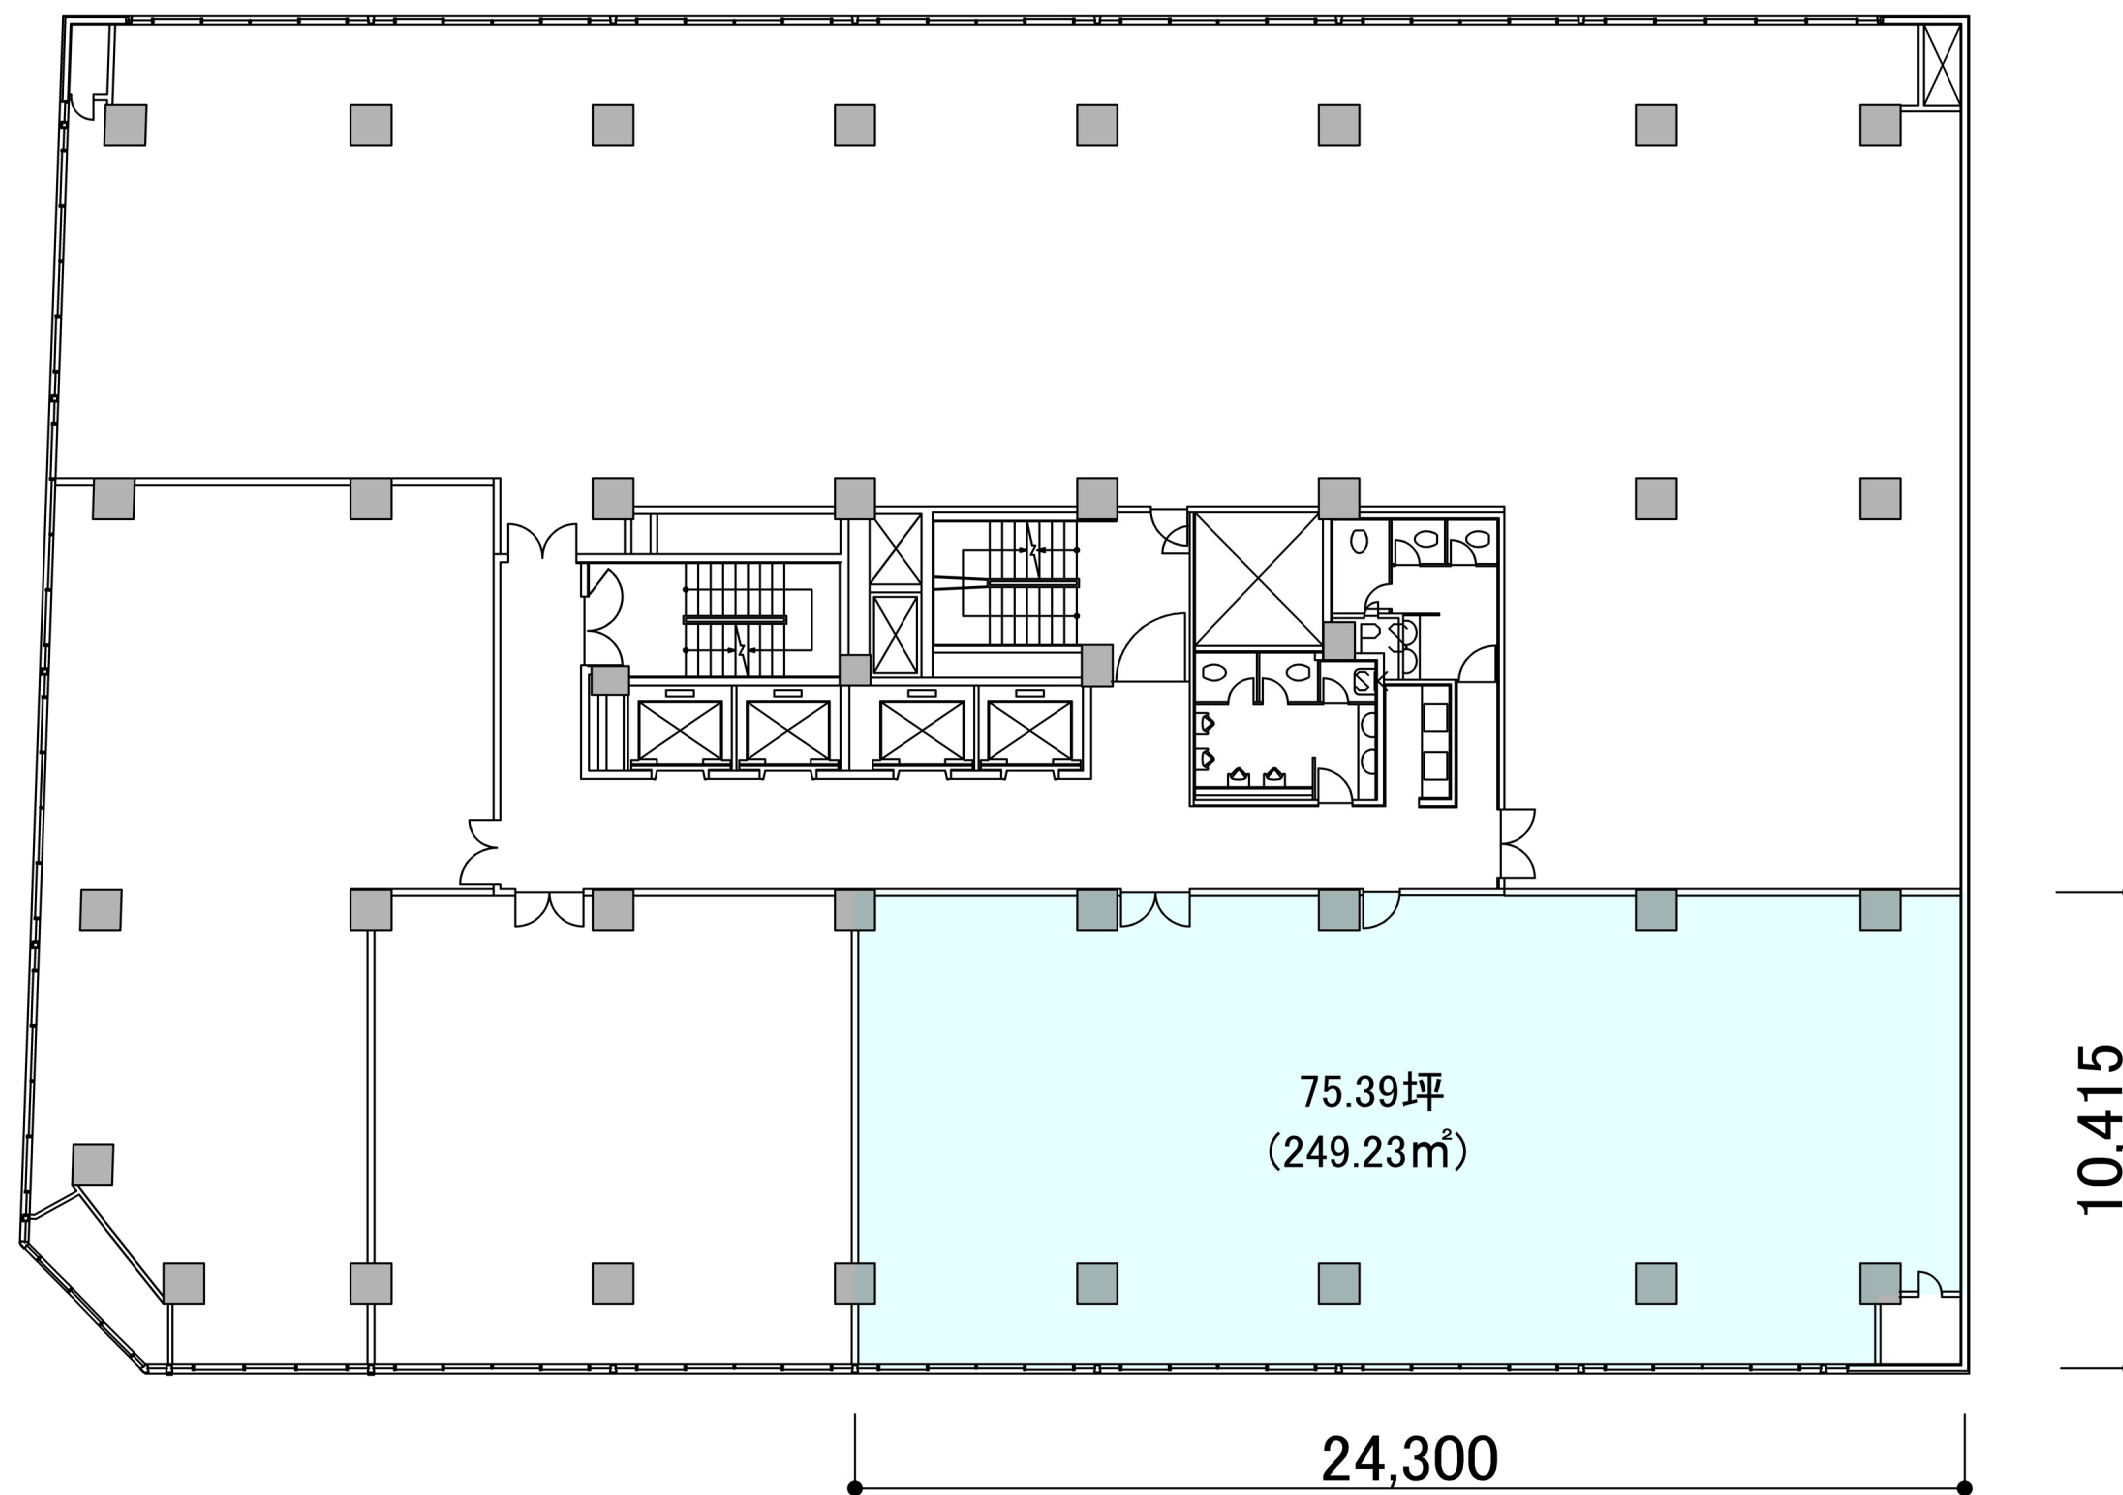

ワカ末ビル 4階建築平面図